


## EDIFICIO RÍO ARRIBA

PLANTA BAJA

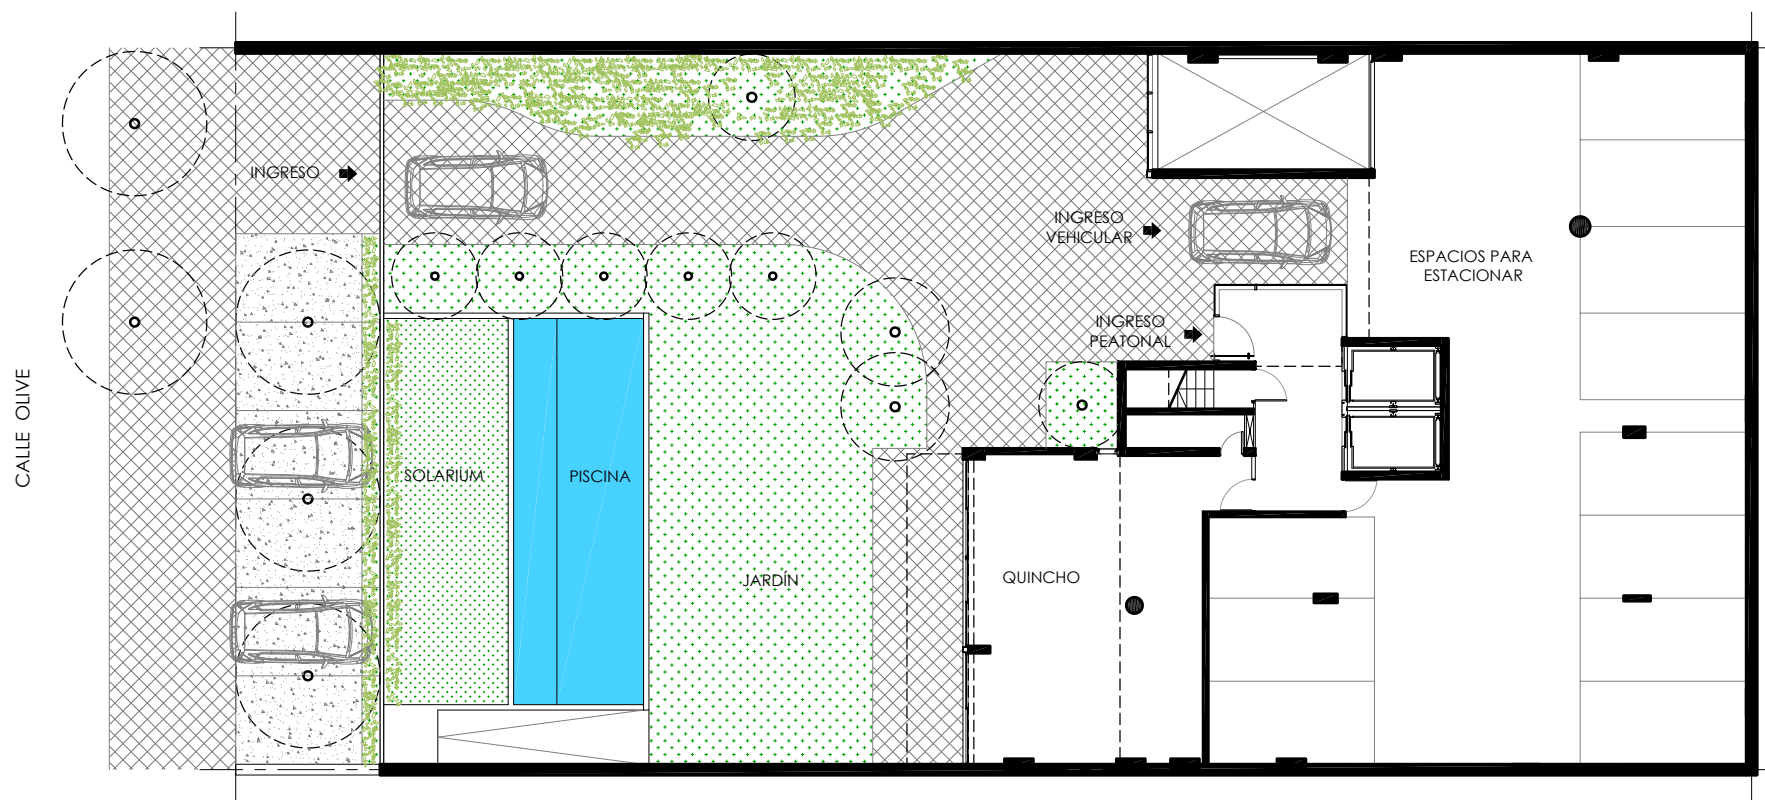

## EDIFICIO RÍO ARRIBA

PLANTA TIPO

